




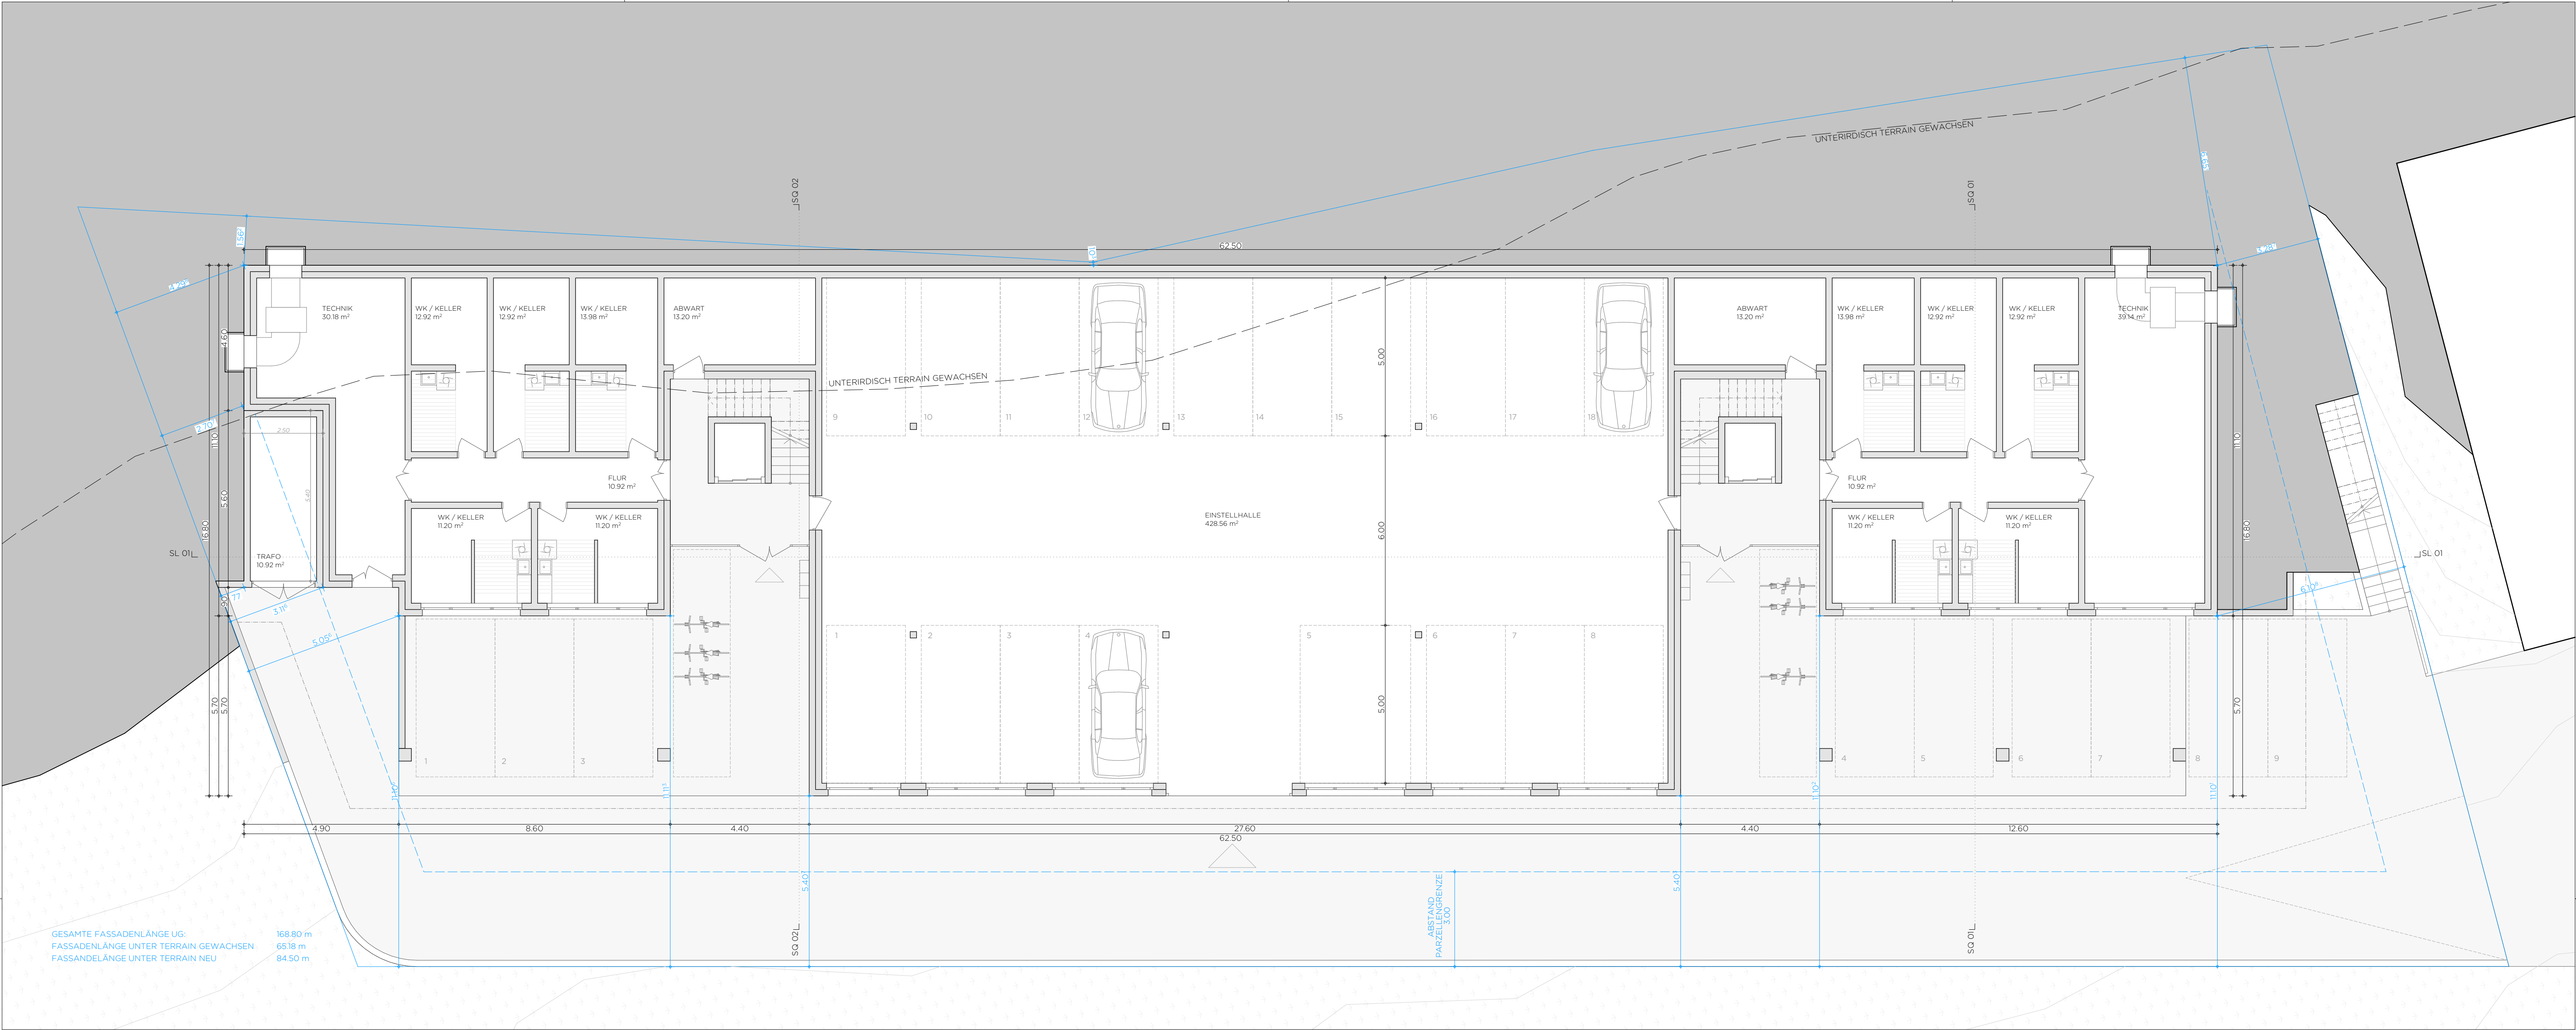


GRUNDRISS UNTERGESCHOSS

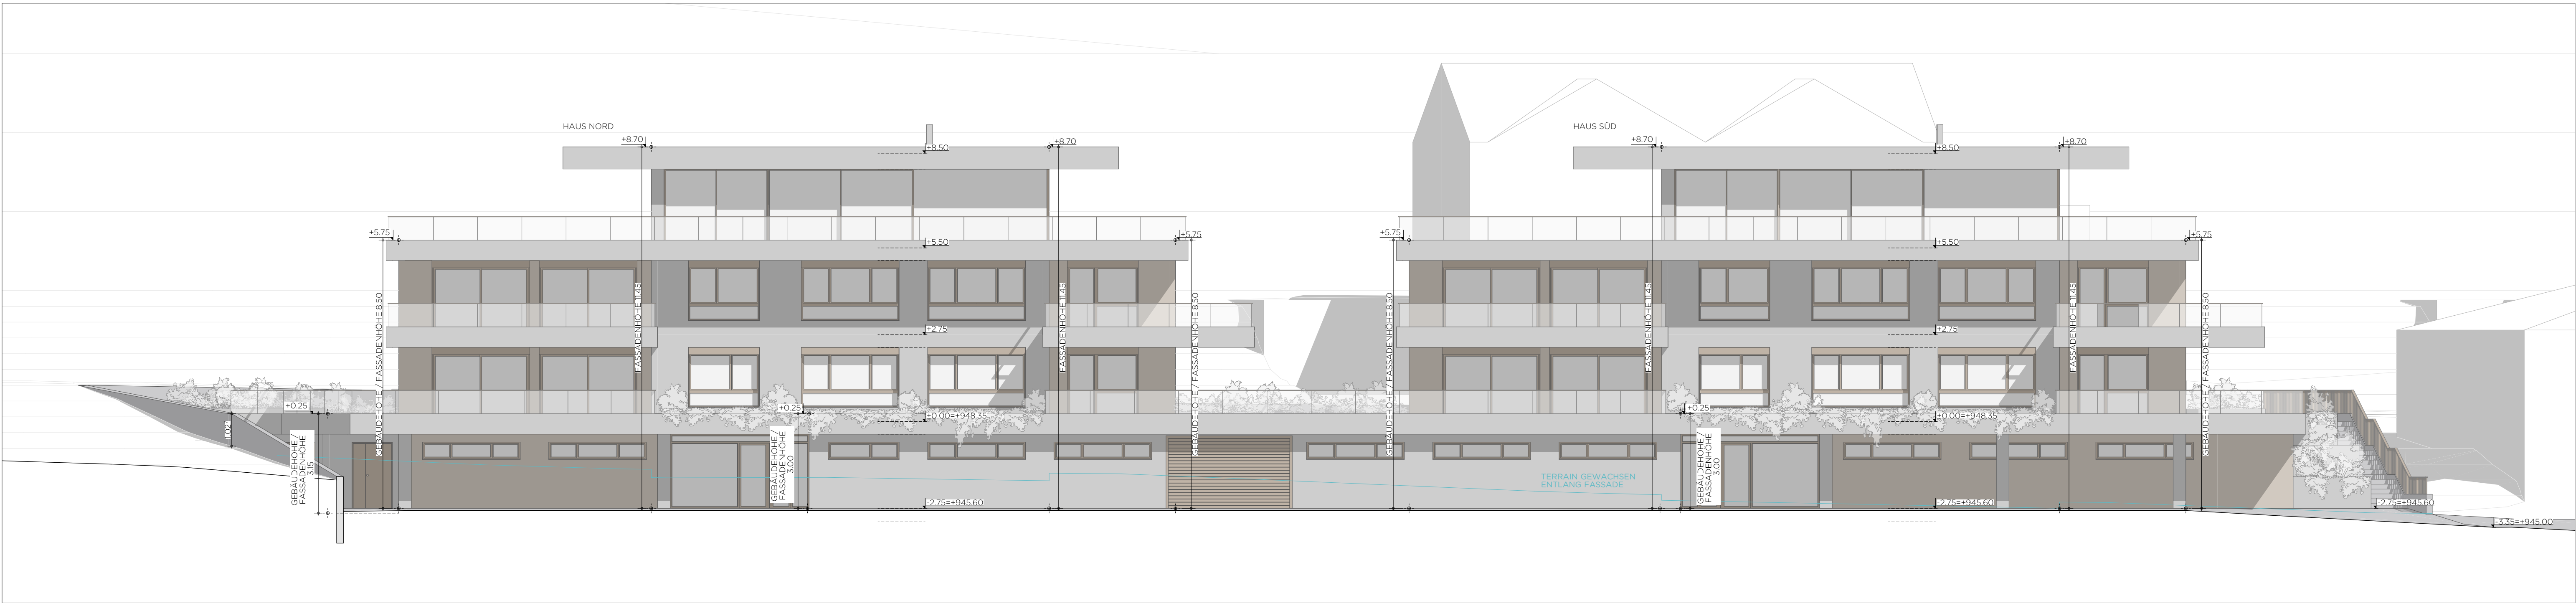


ANSICHT WEST

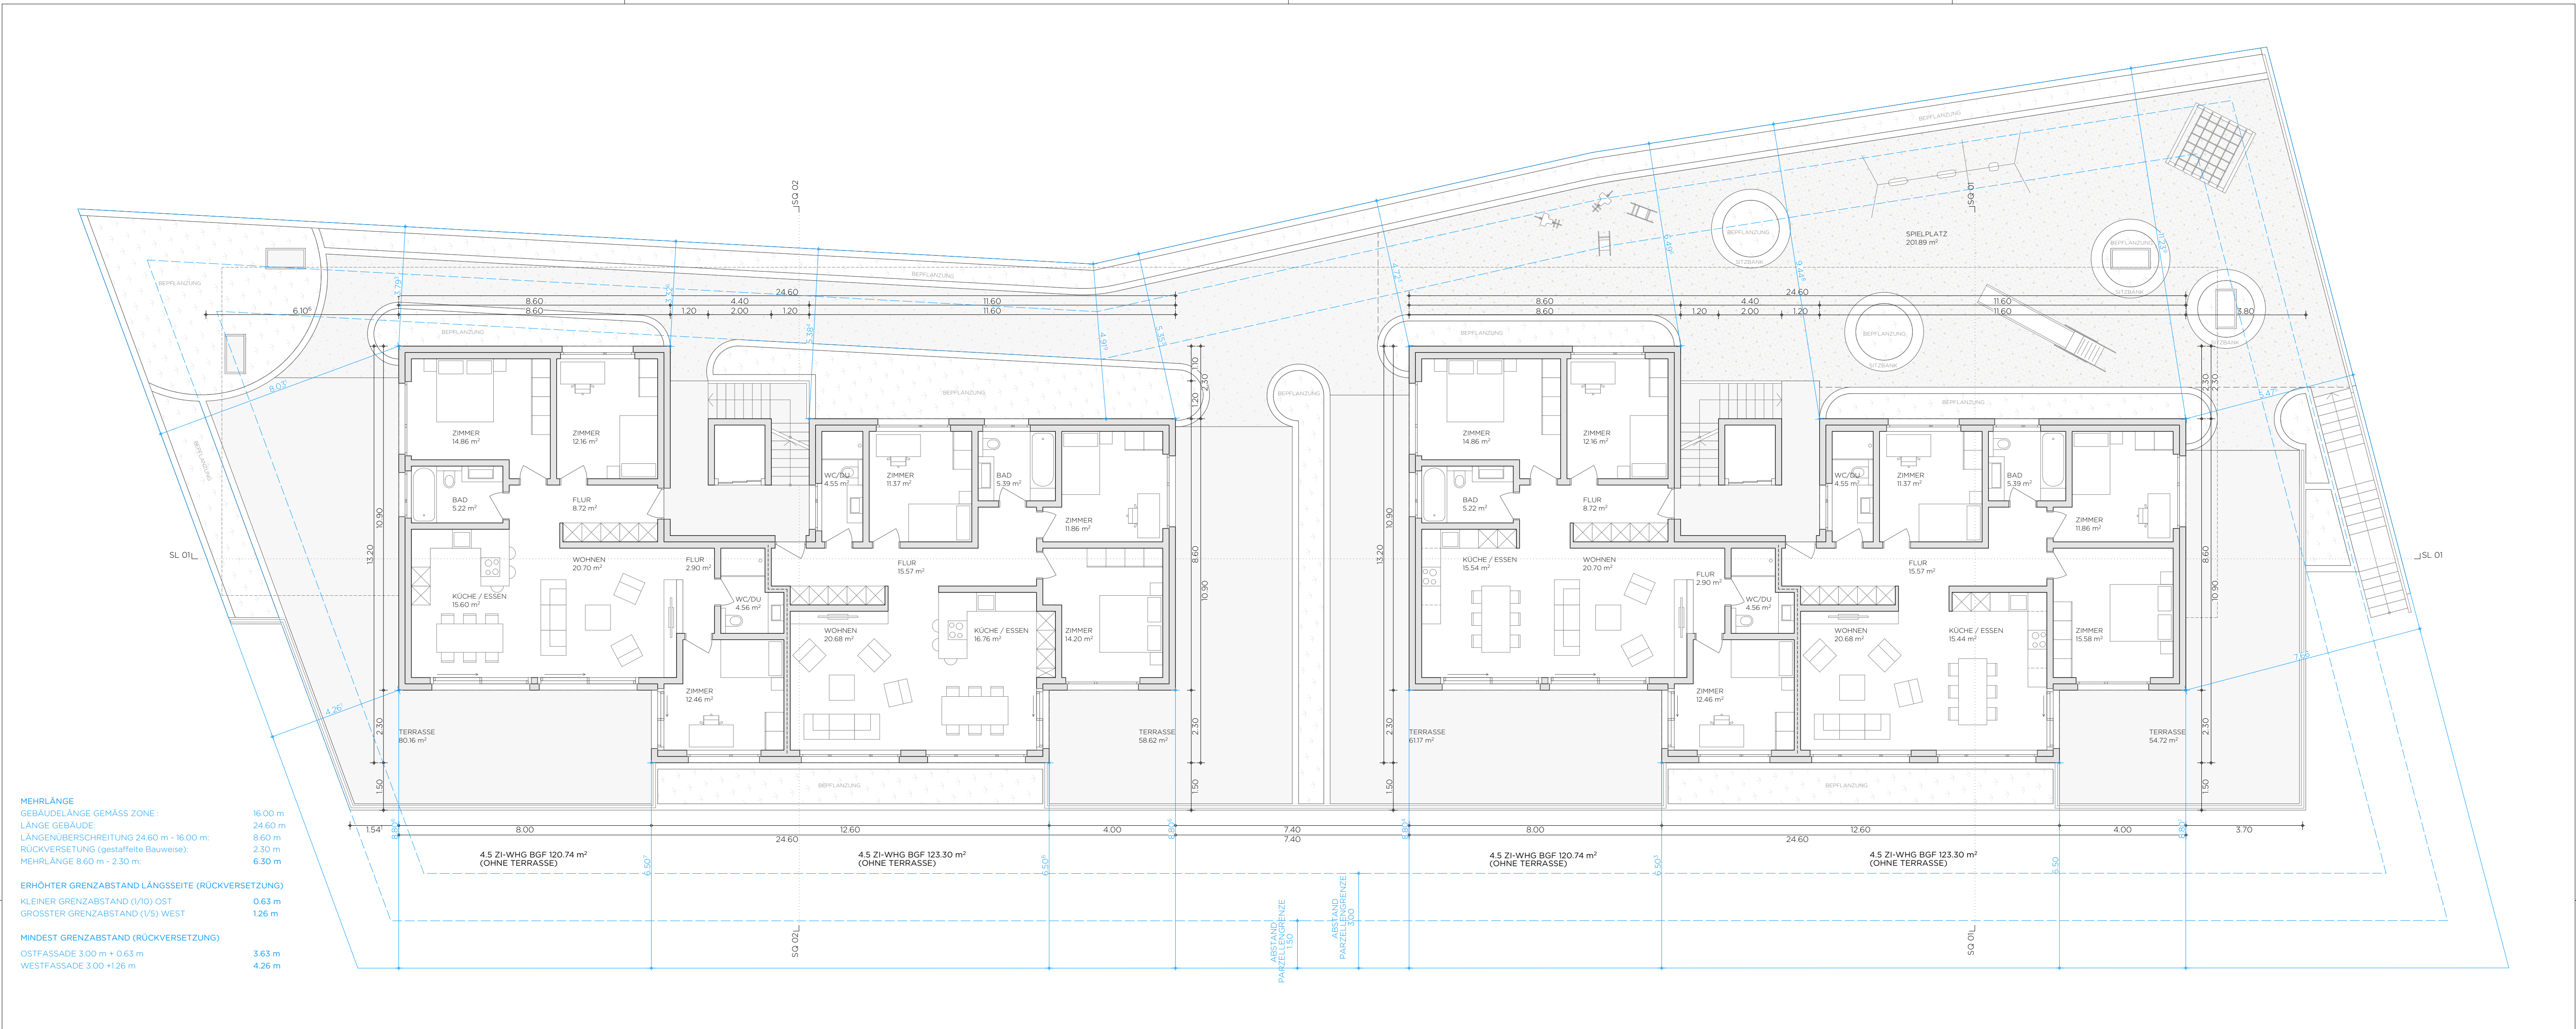


GRUNDRISS ERDGESCHOSS

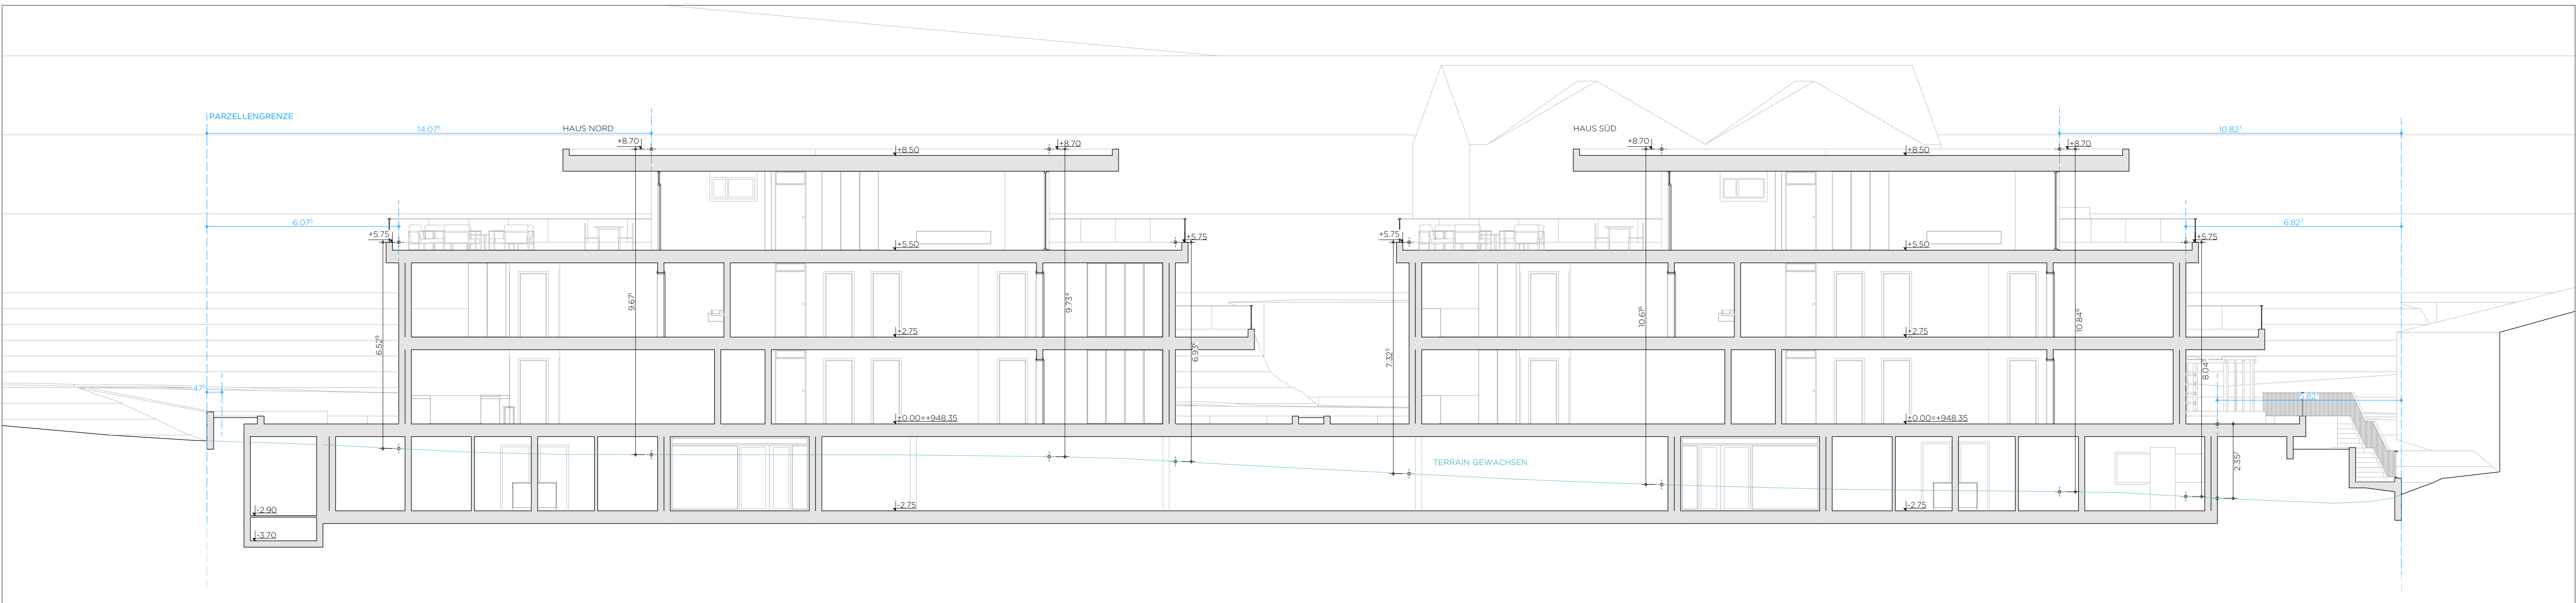


LÄNGSSCHNITT 01

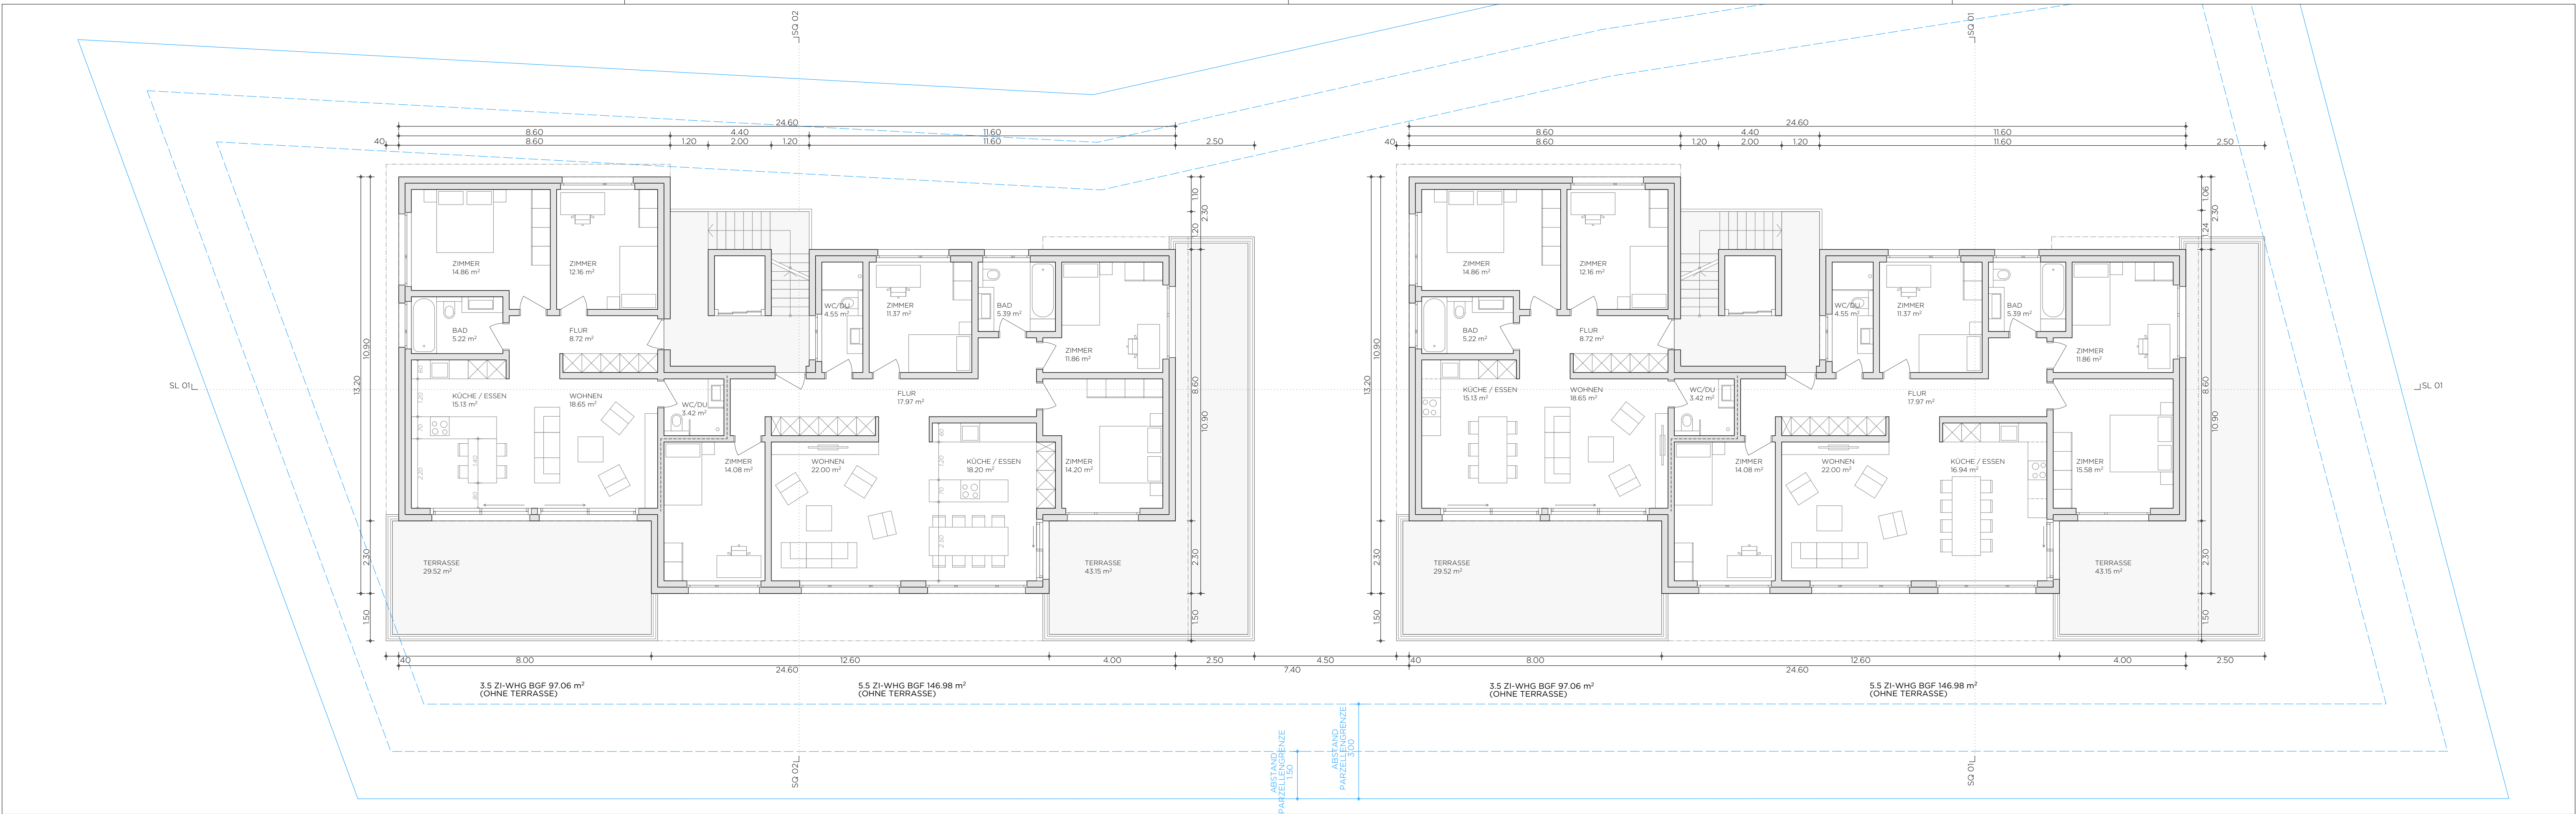


GRUNDRISS OBERGESCHOSS

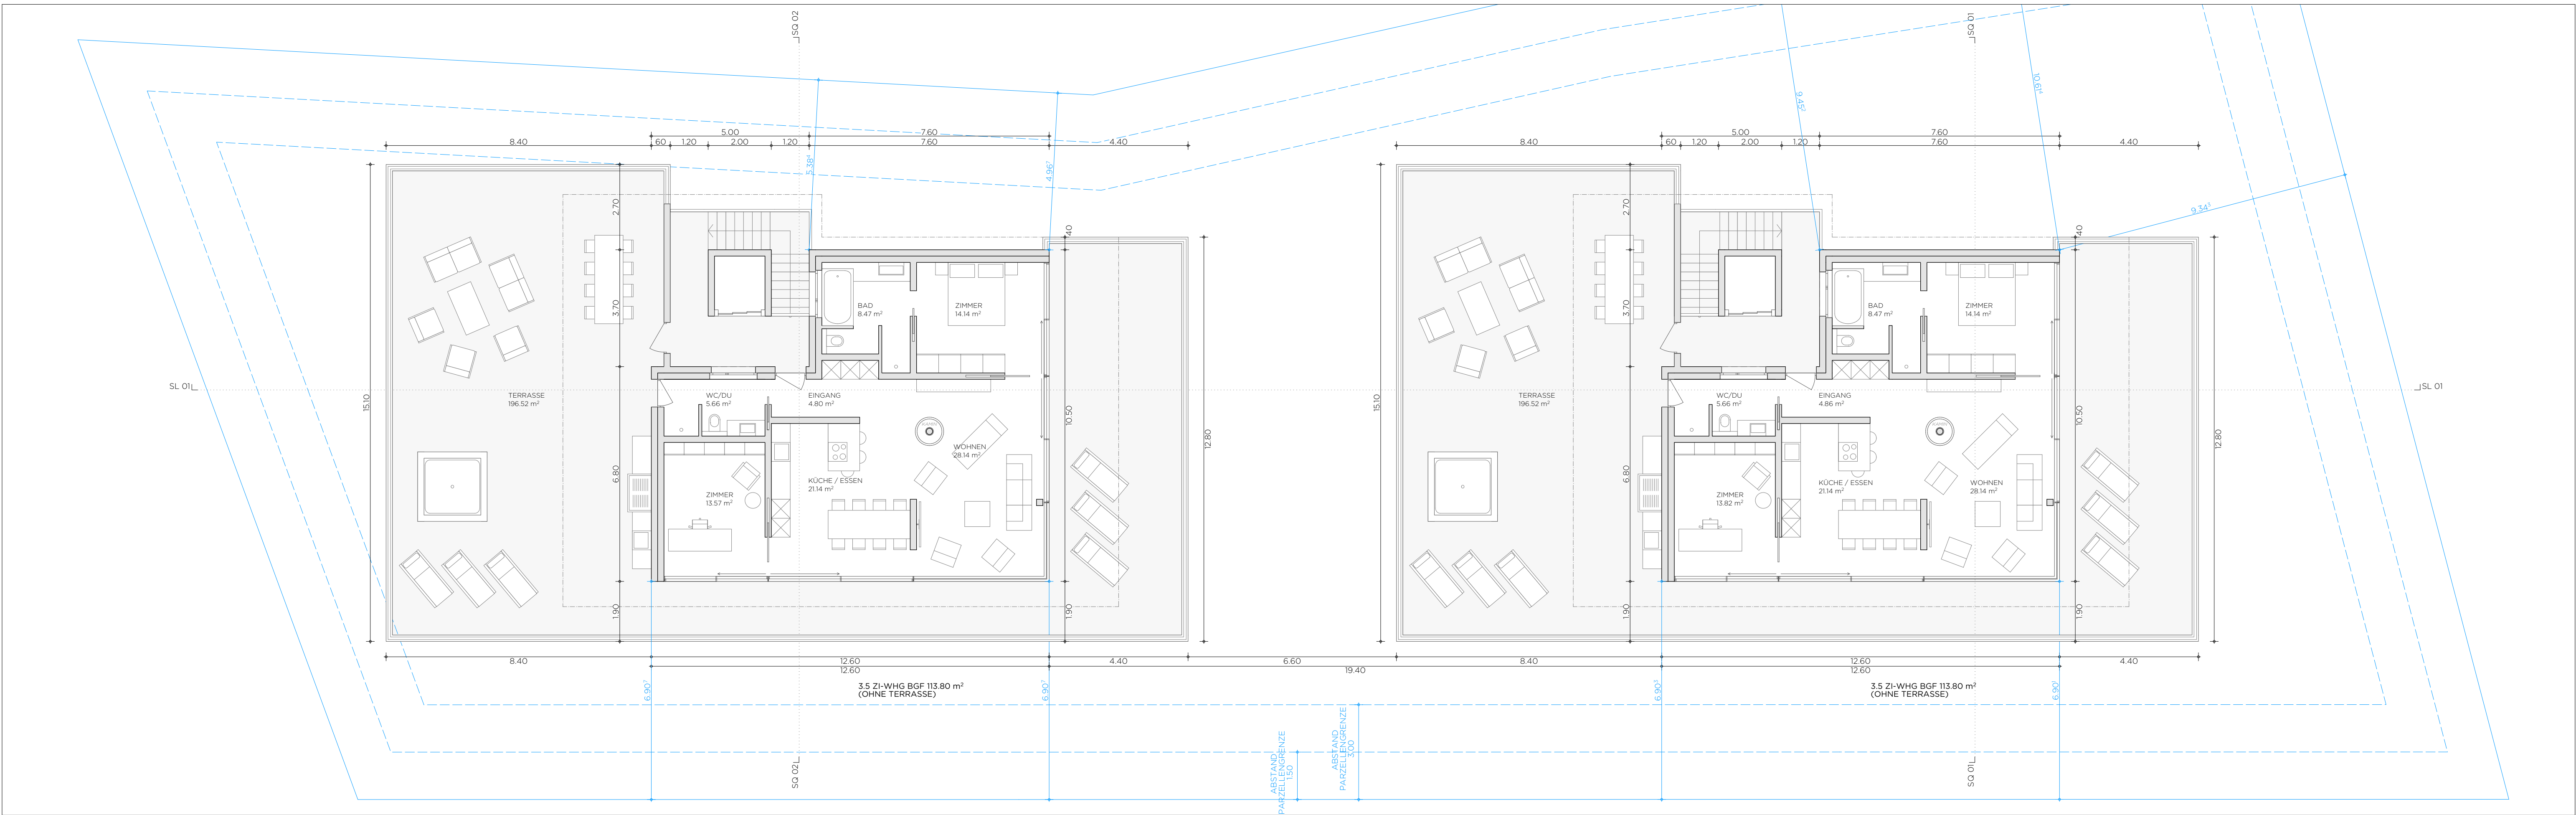


GRUNDRISS ATTIKA

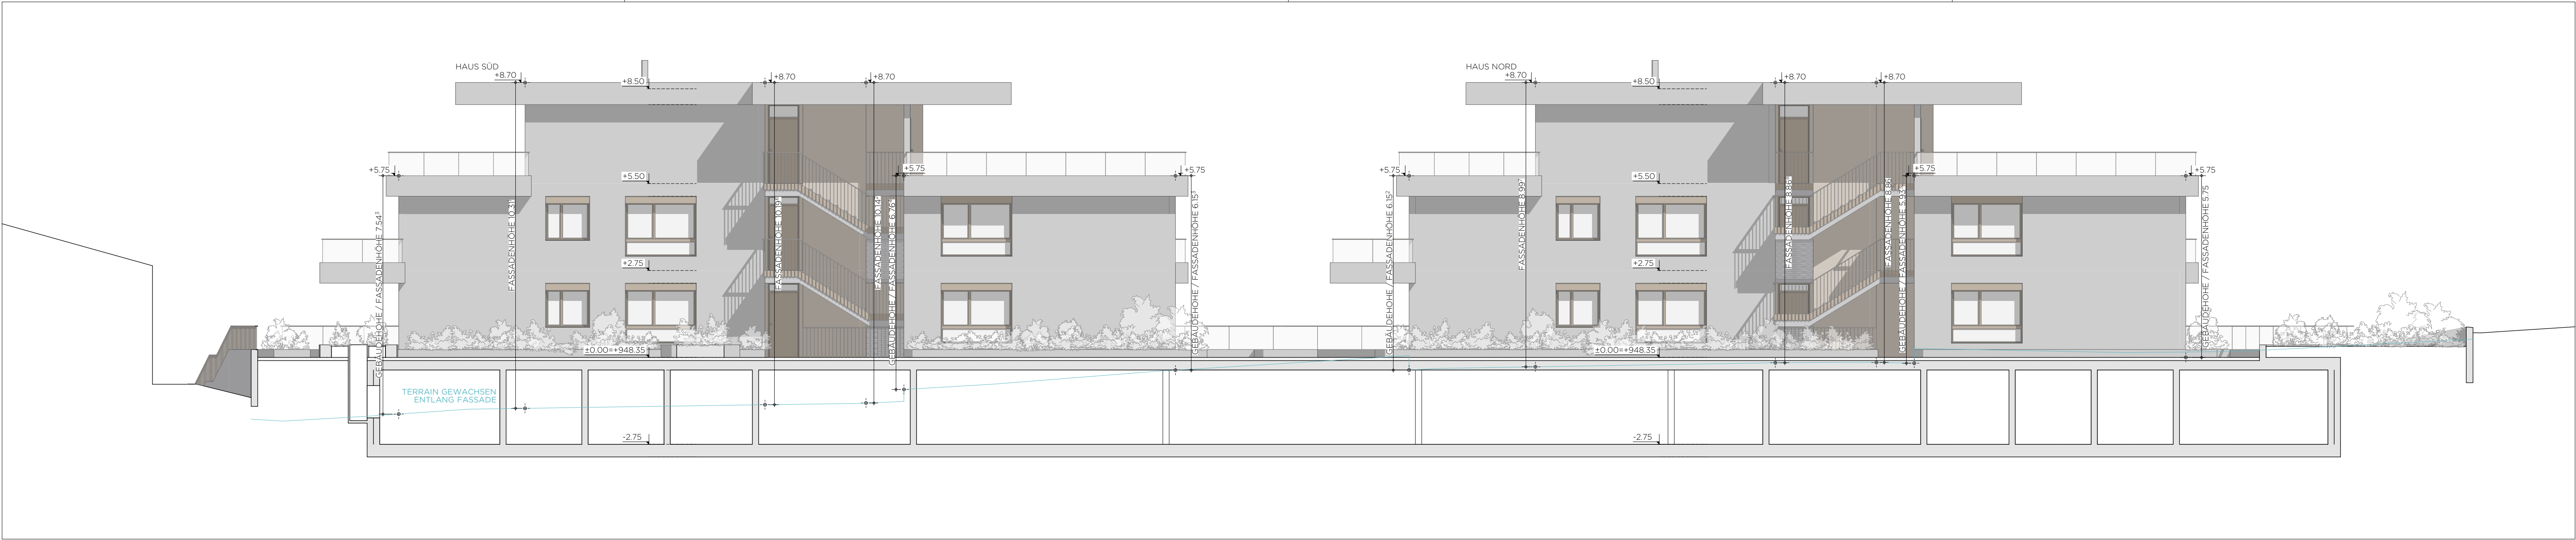


ANSICHT OST

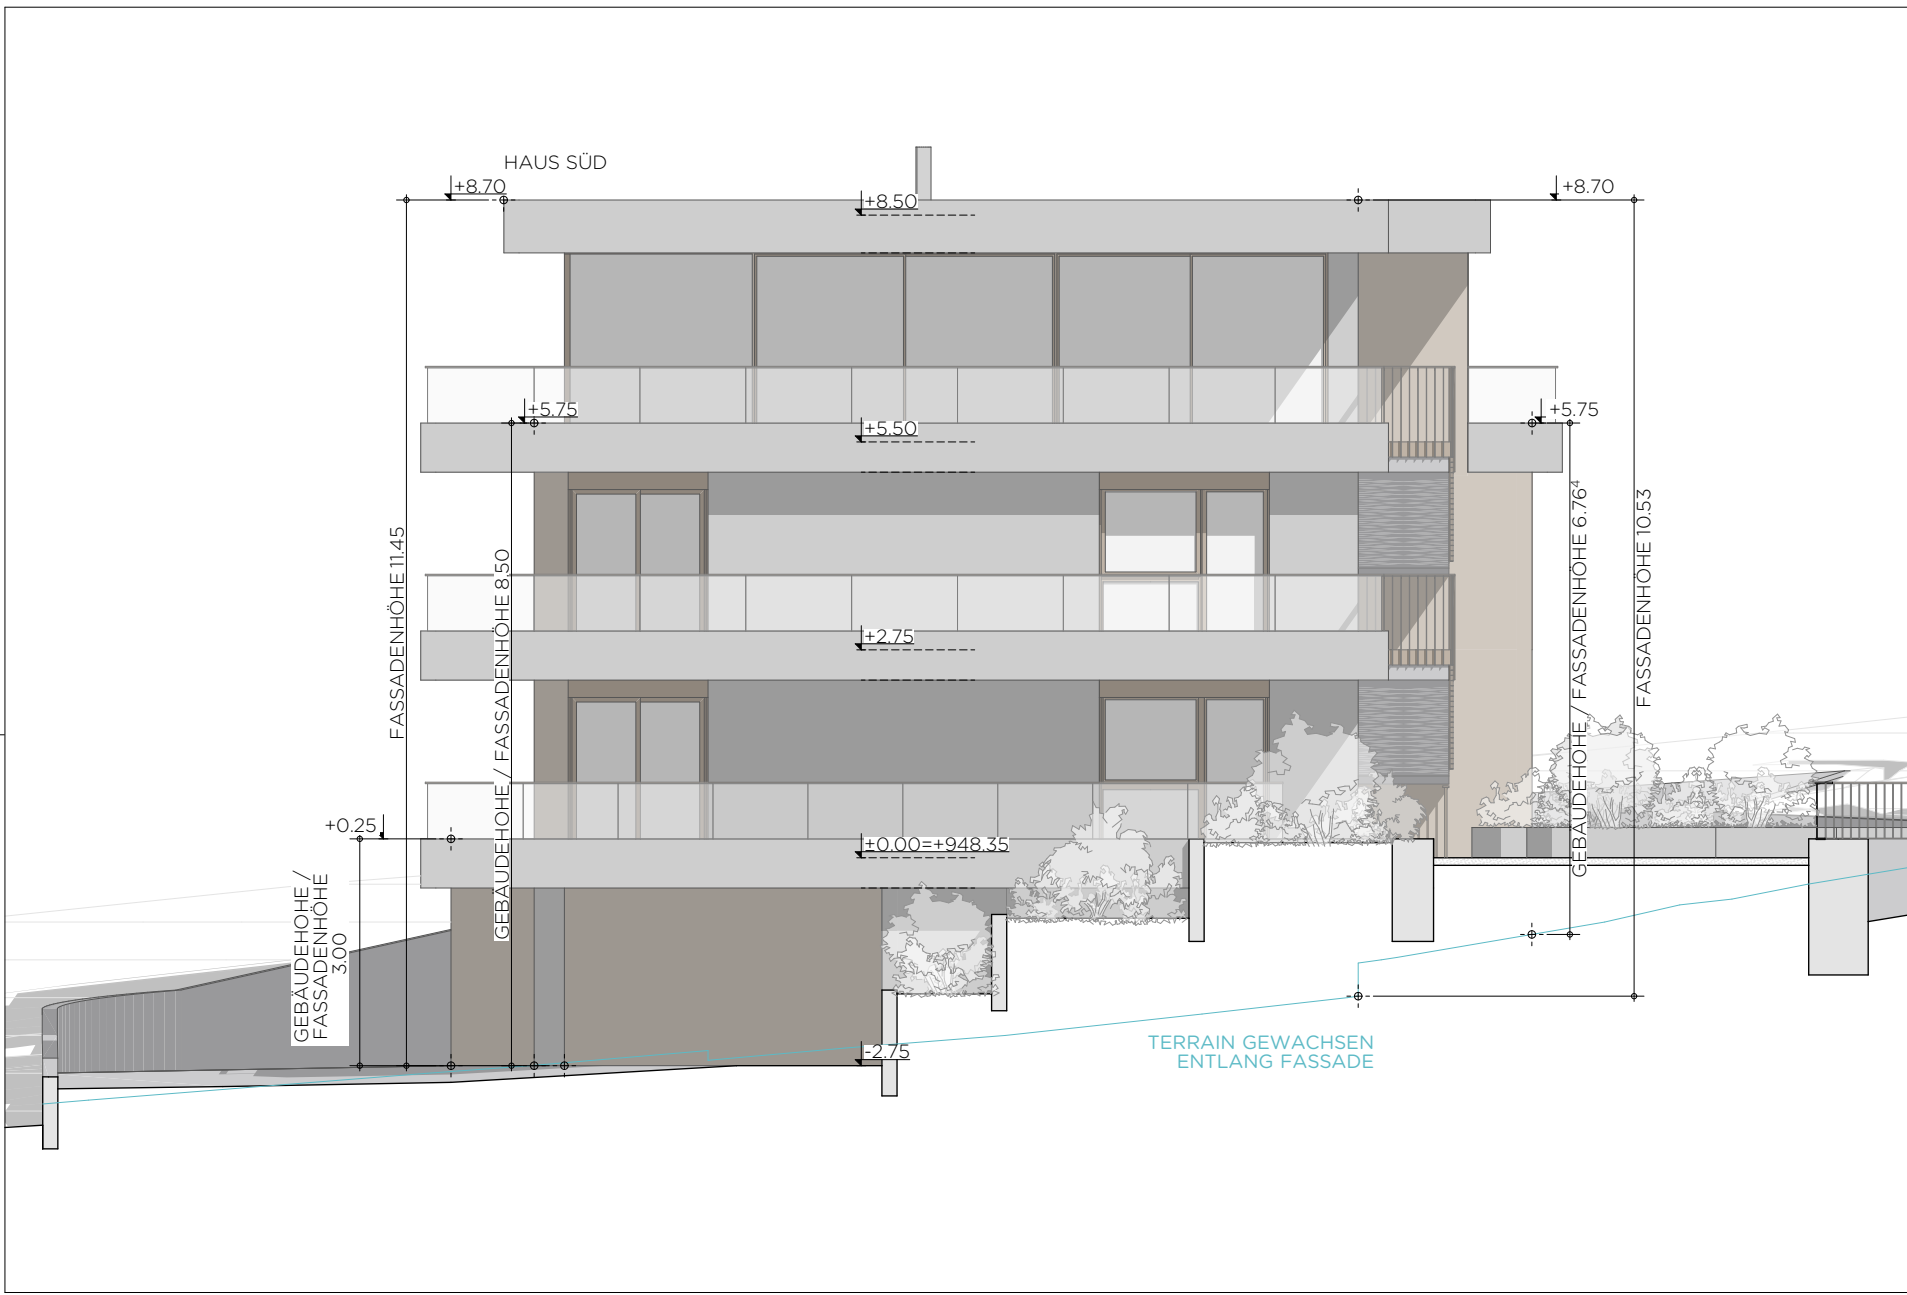


ANSICHT SÜD

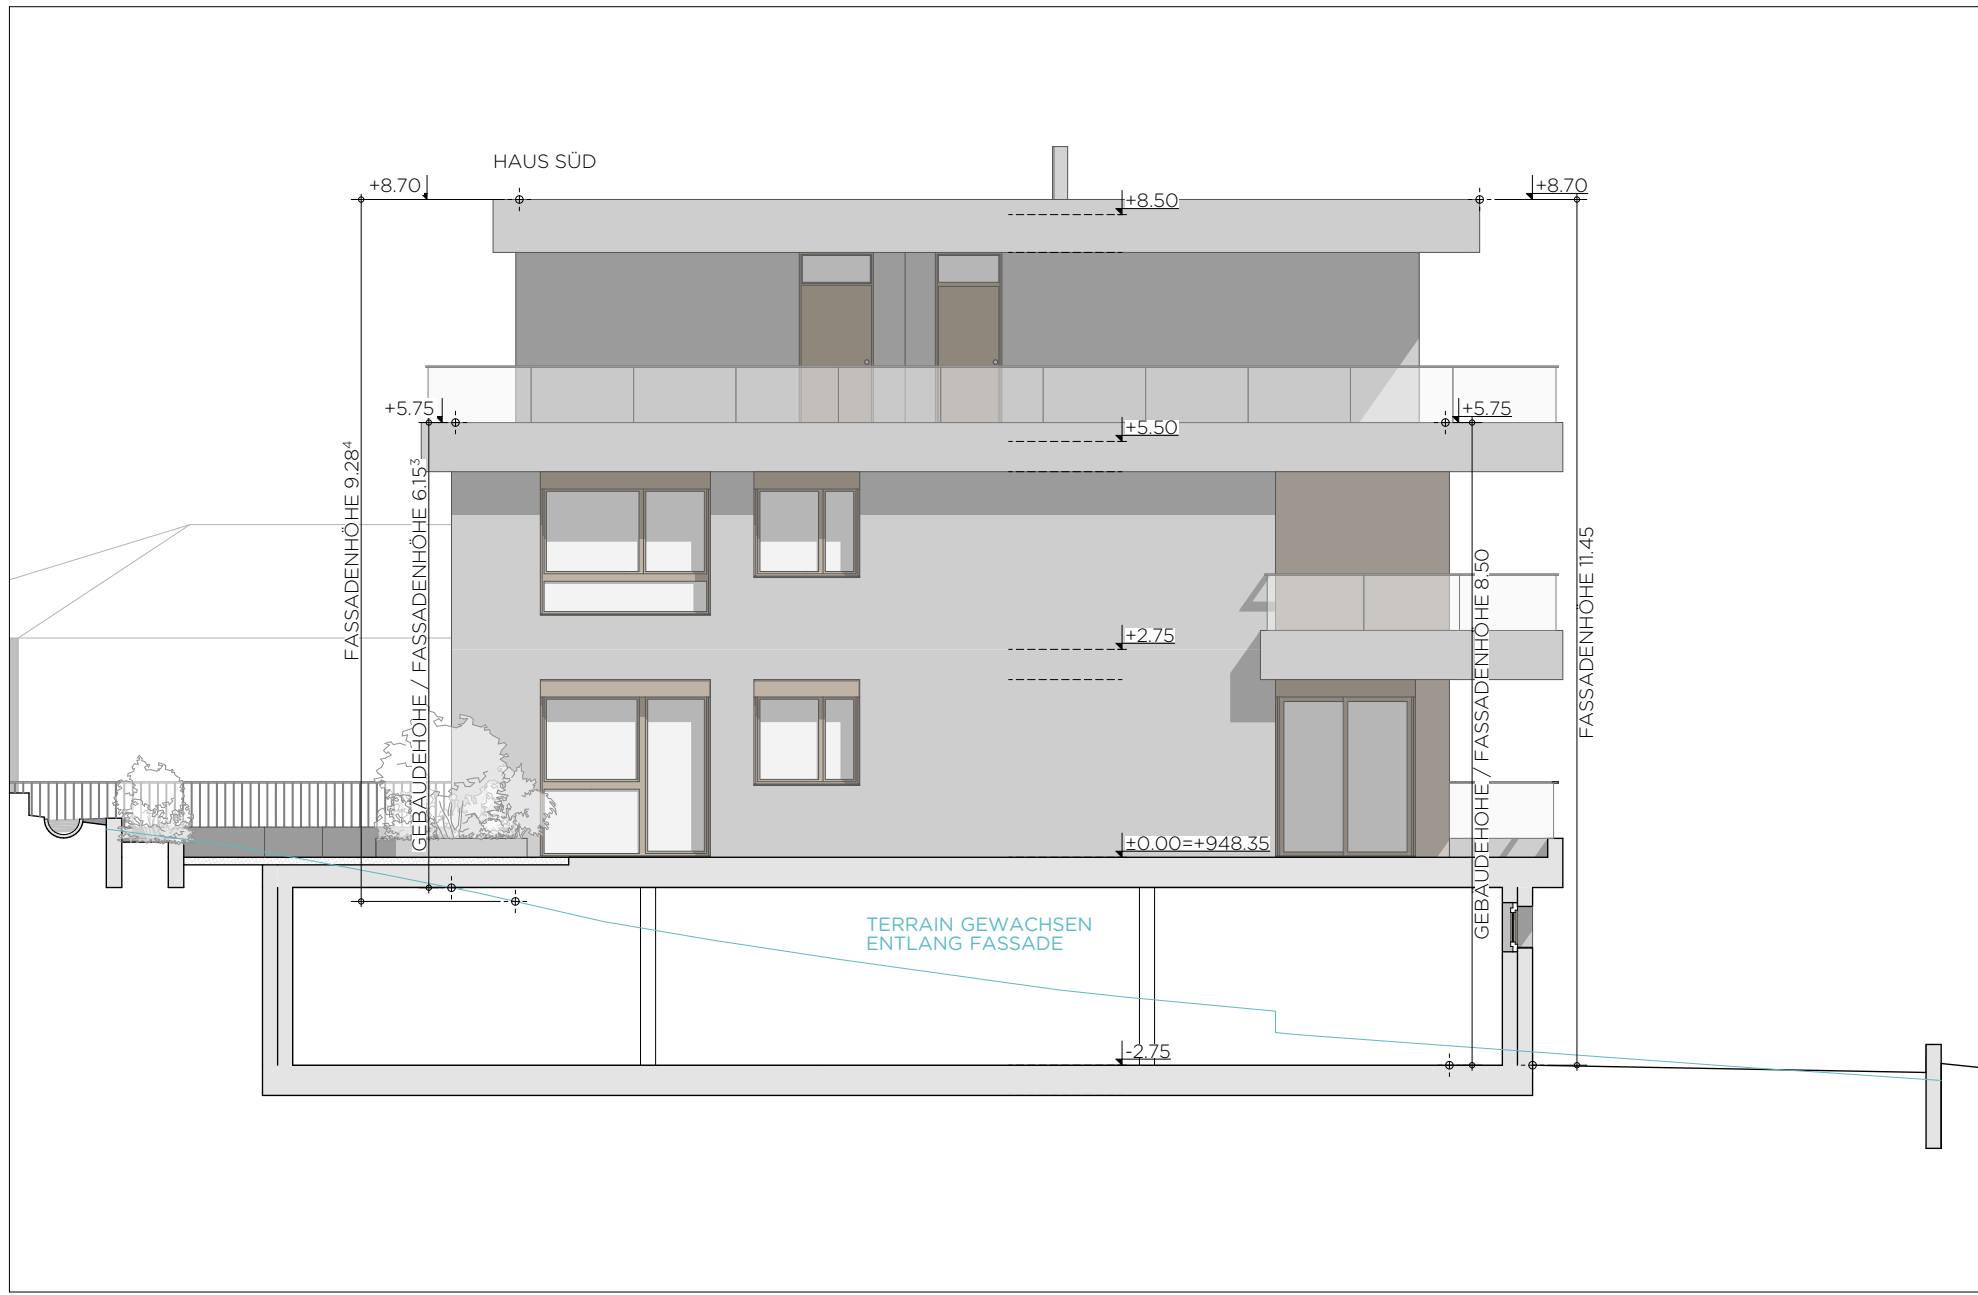


ANSICHT NORD

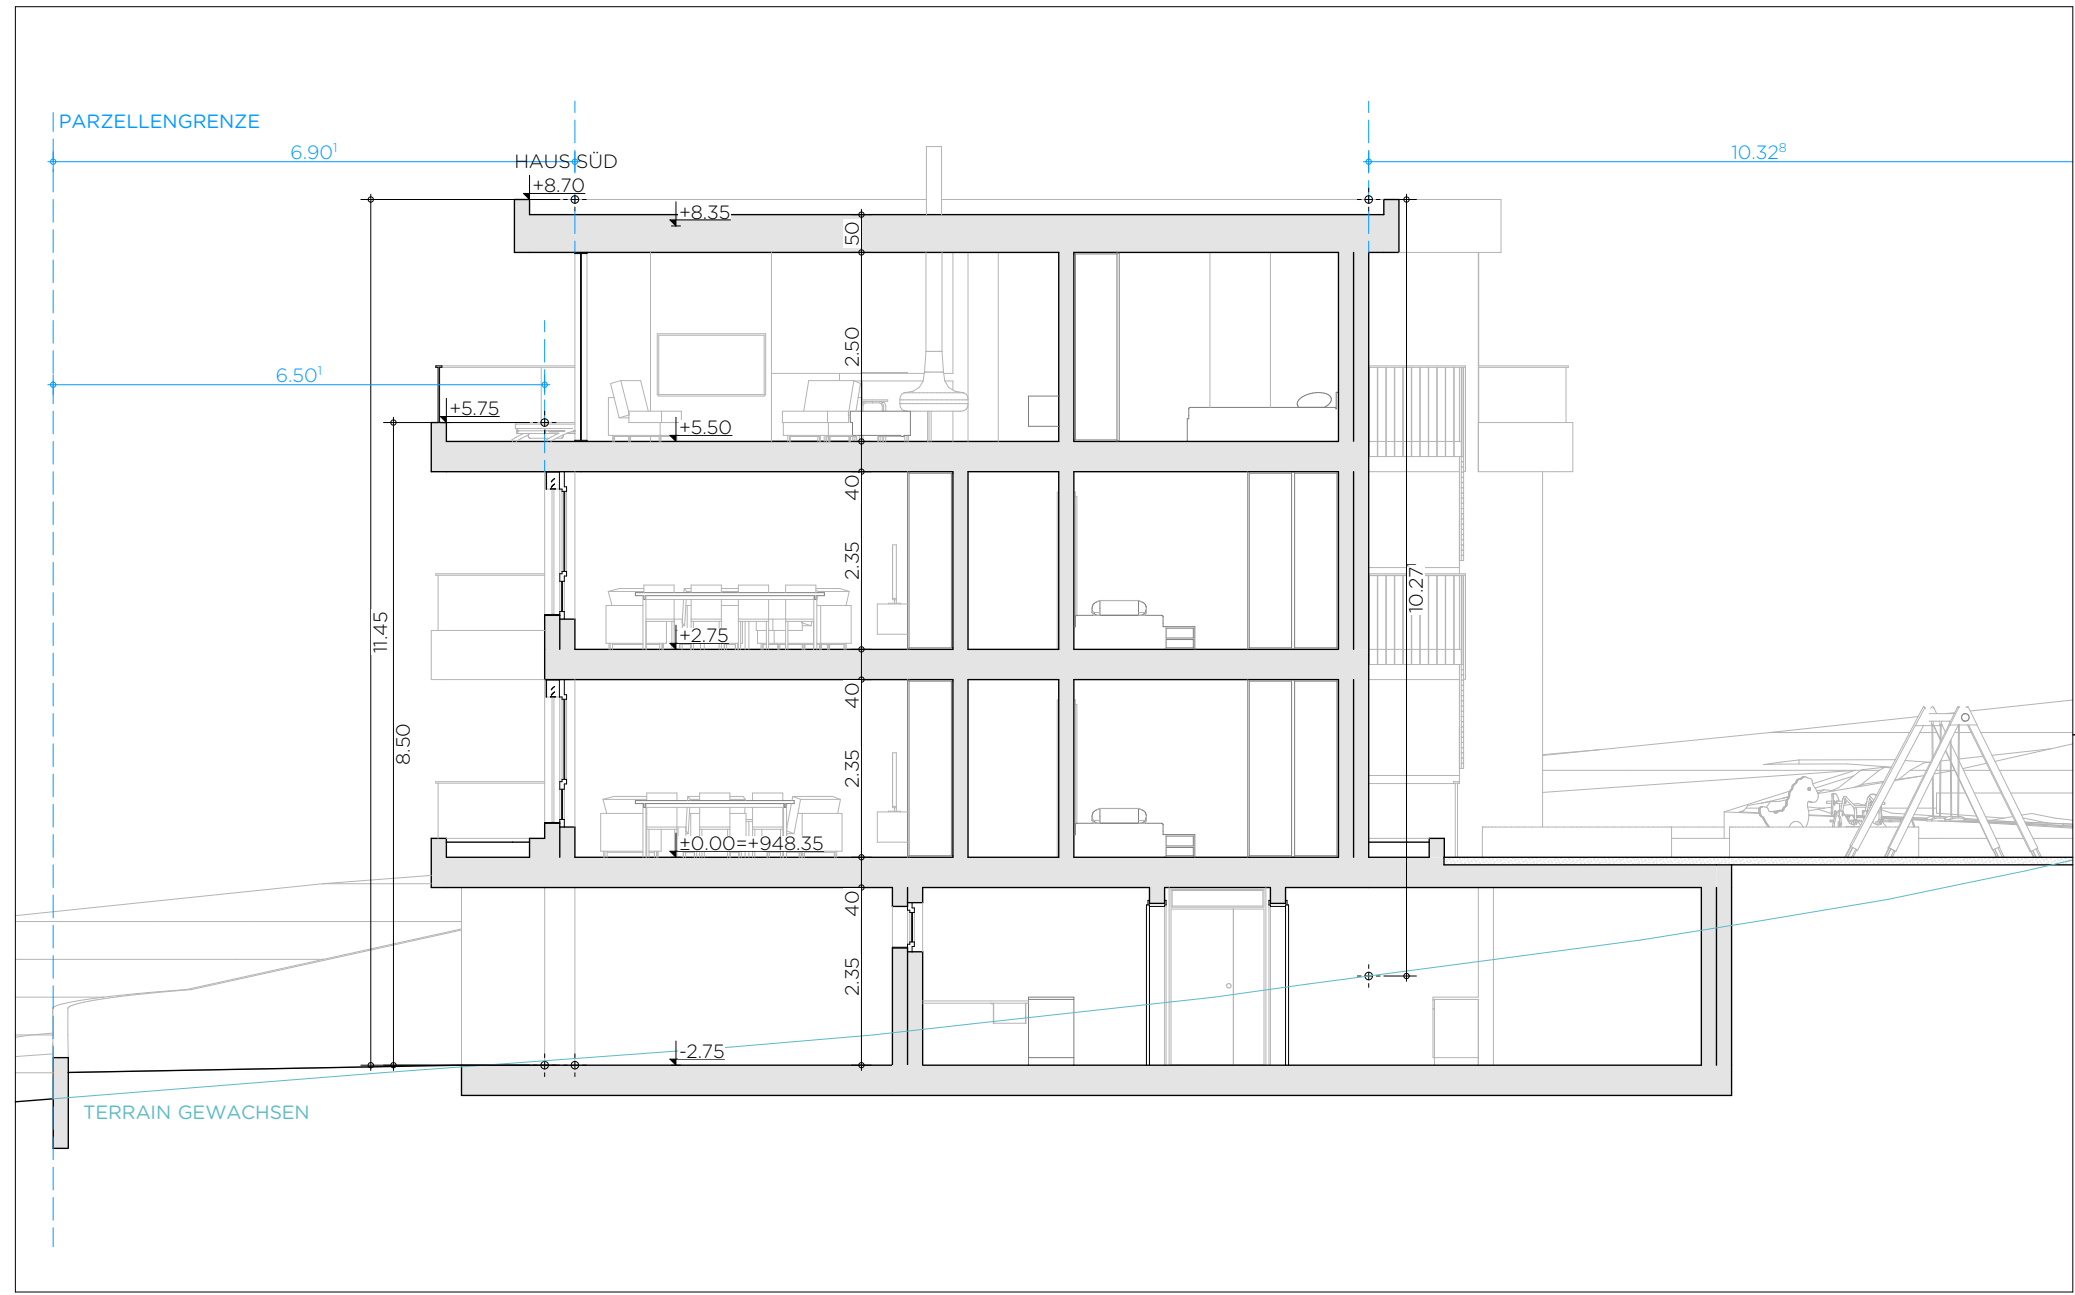


QUERSCHNITT 01

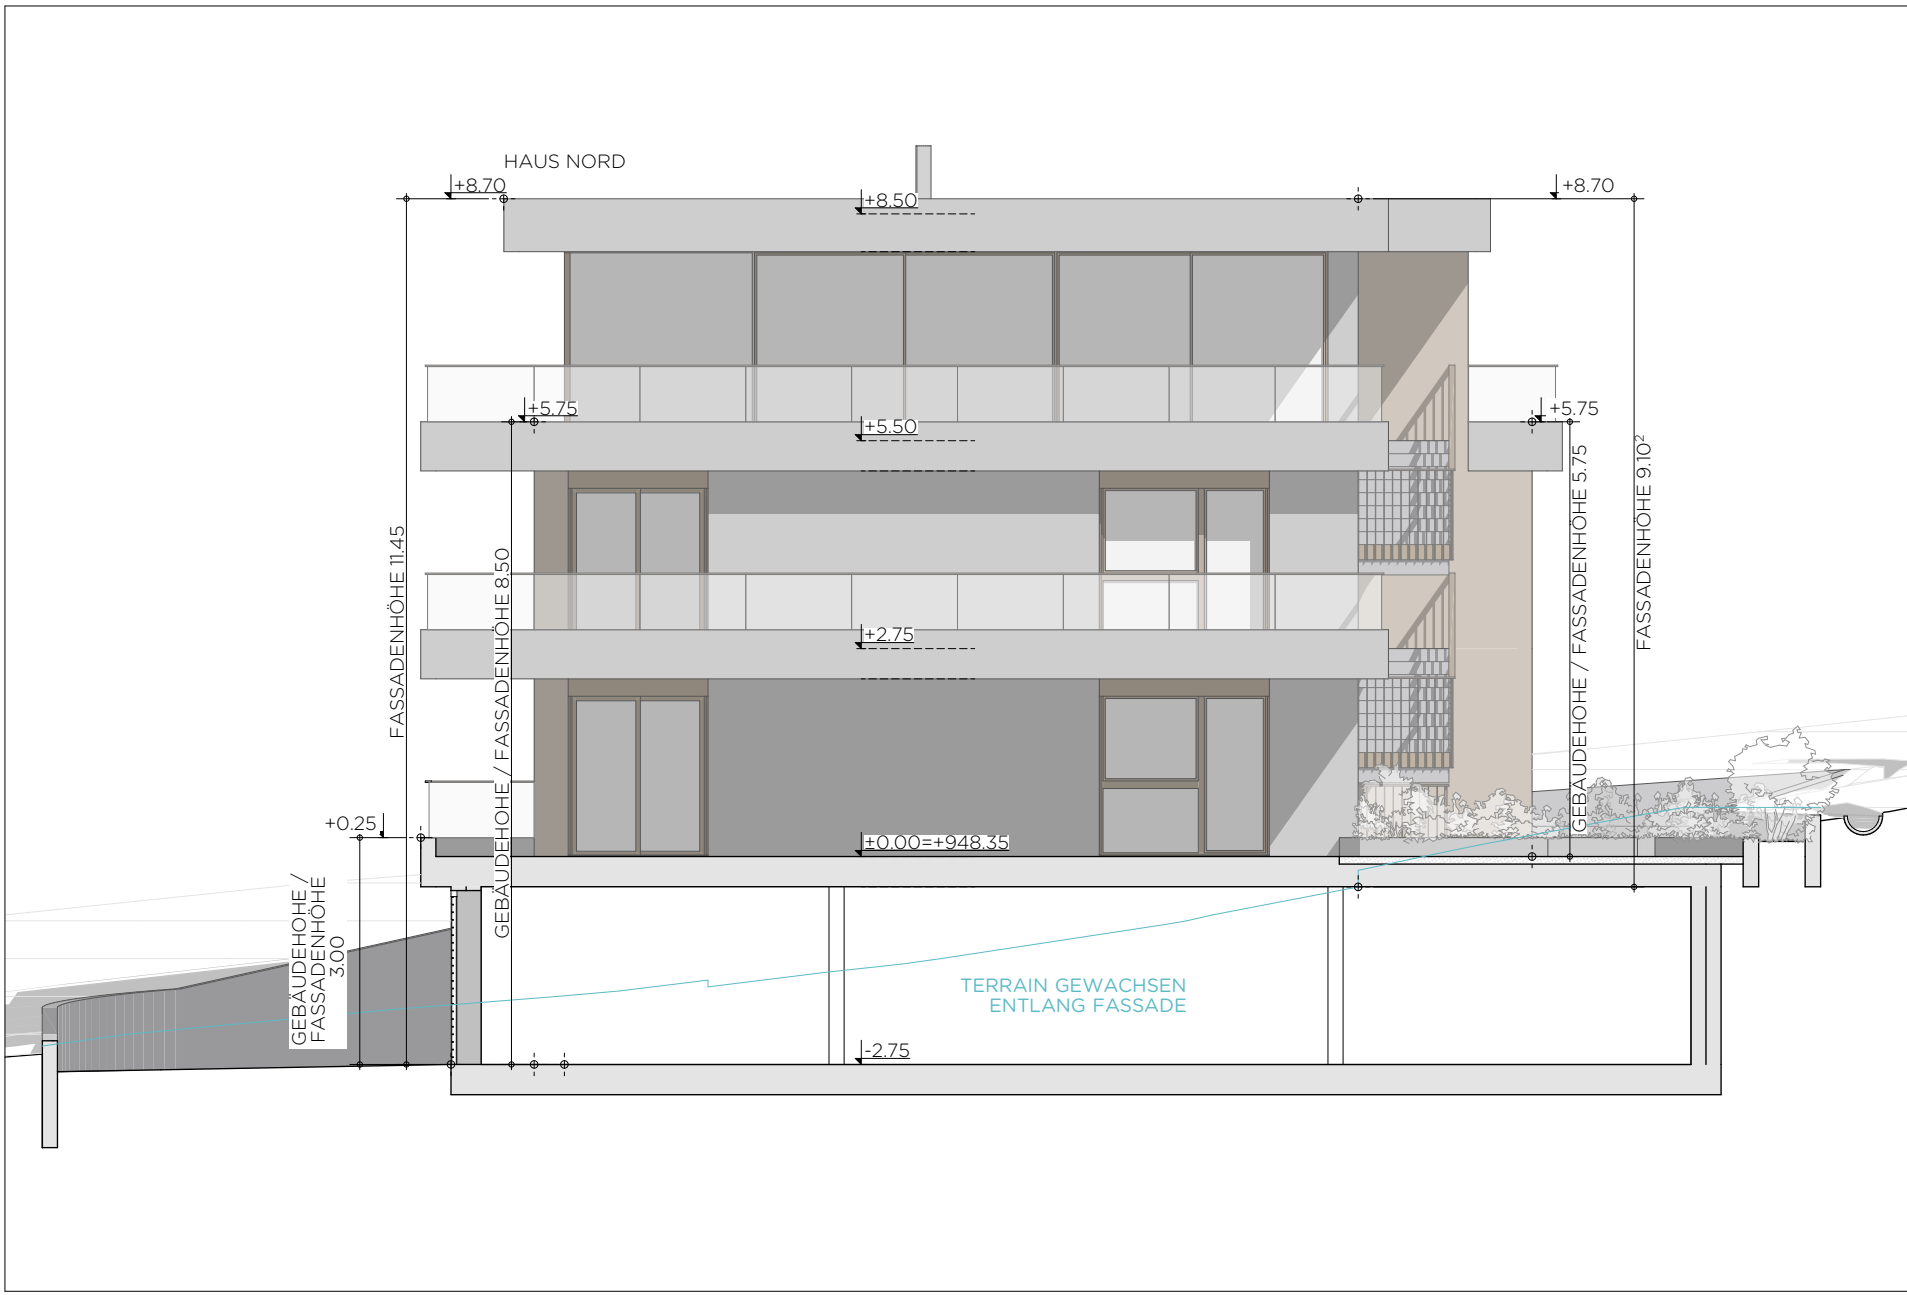

ANSICHT SÜD

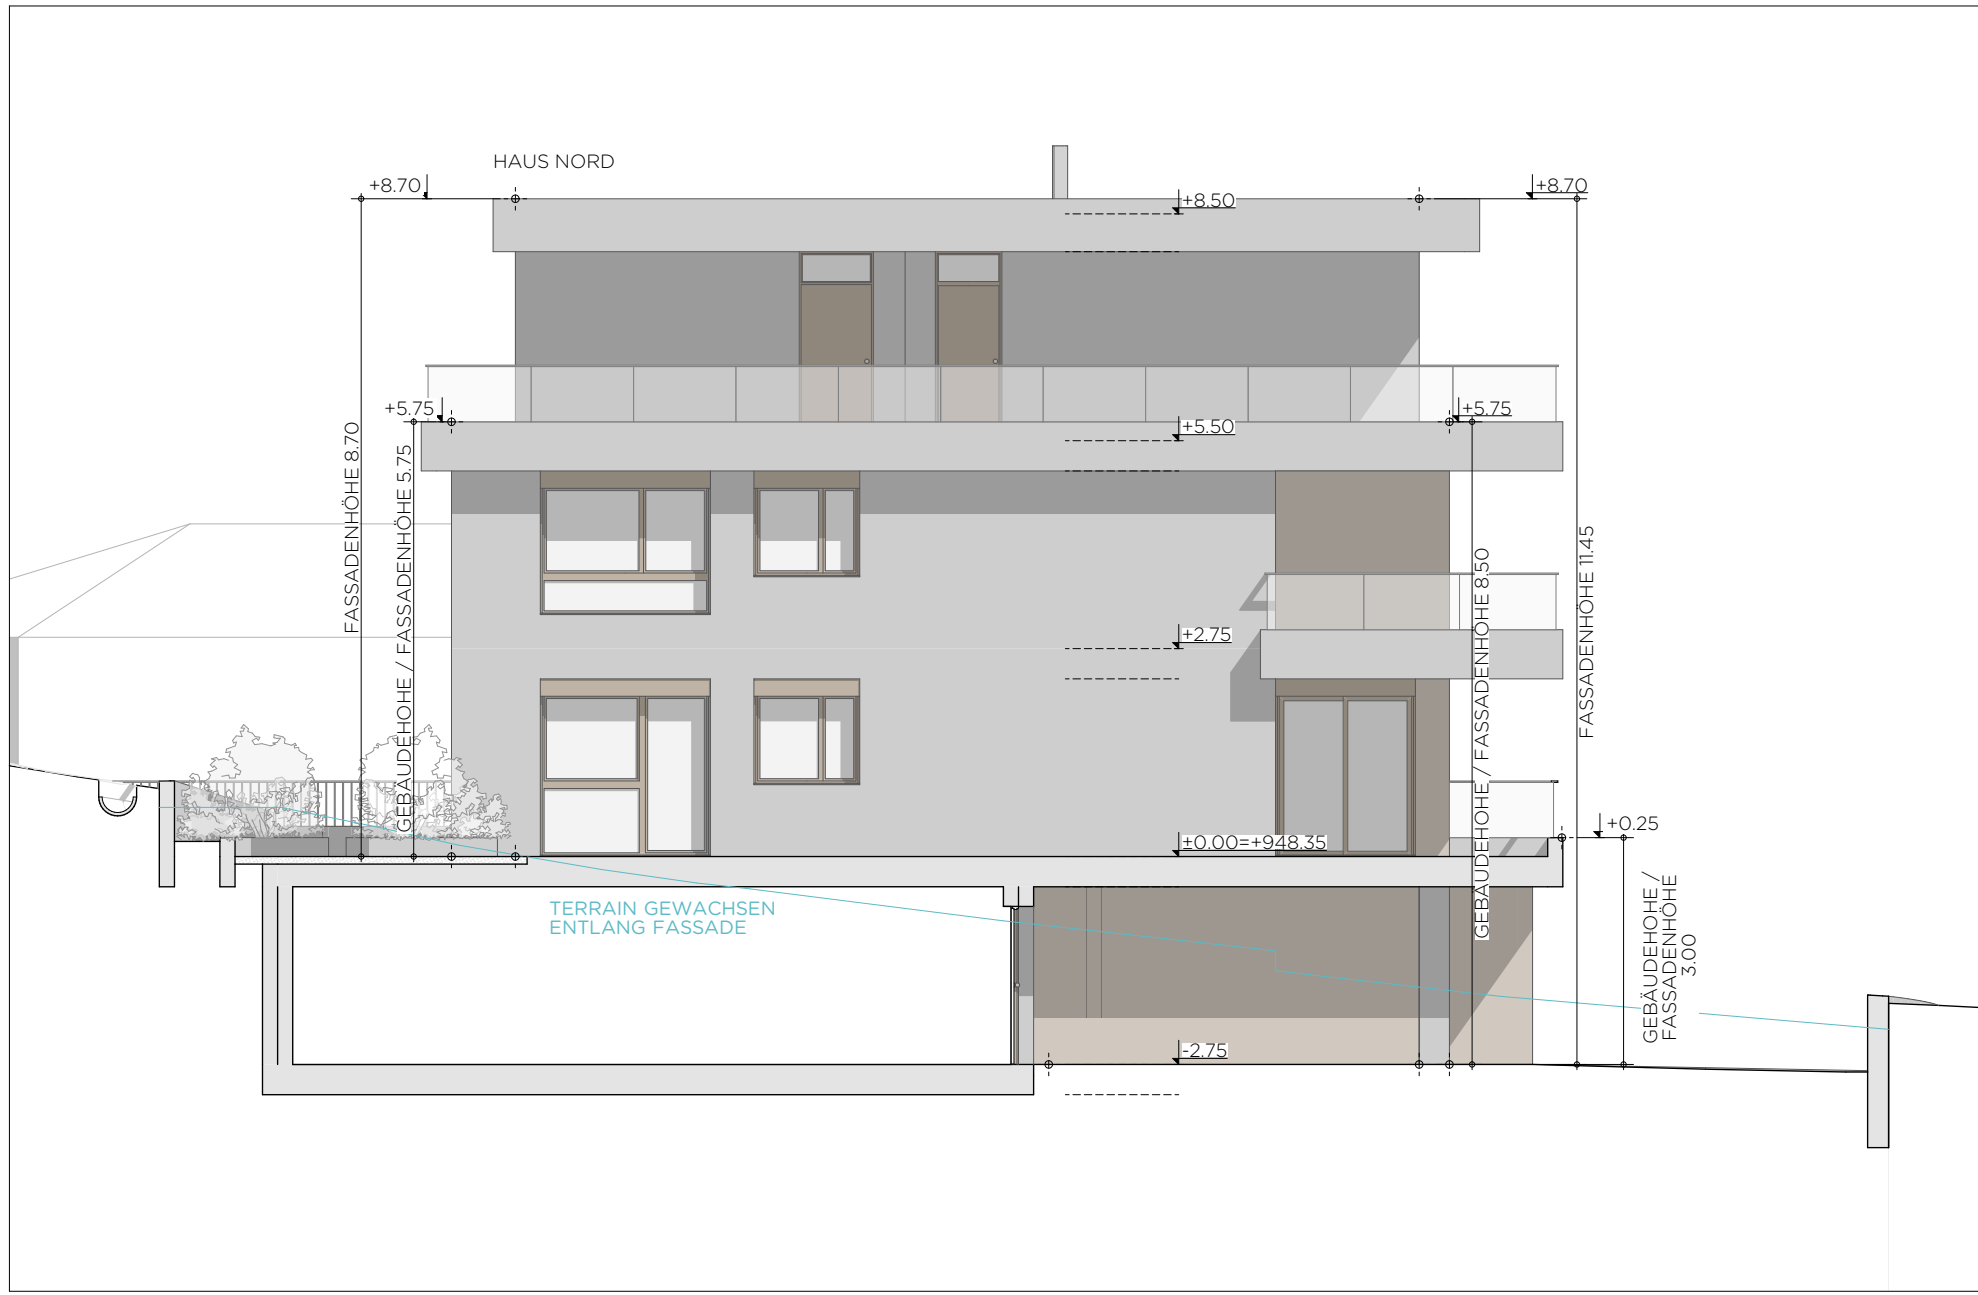

ANSICHT NORD

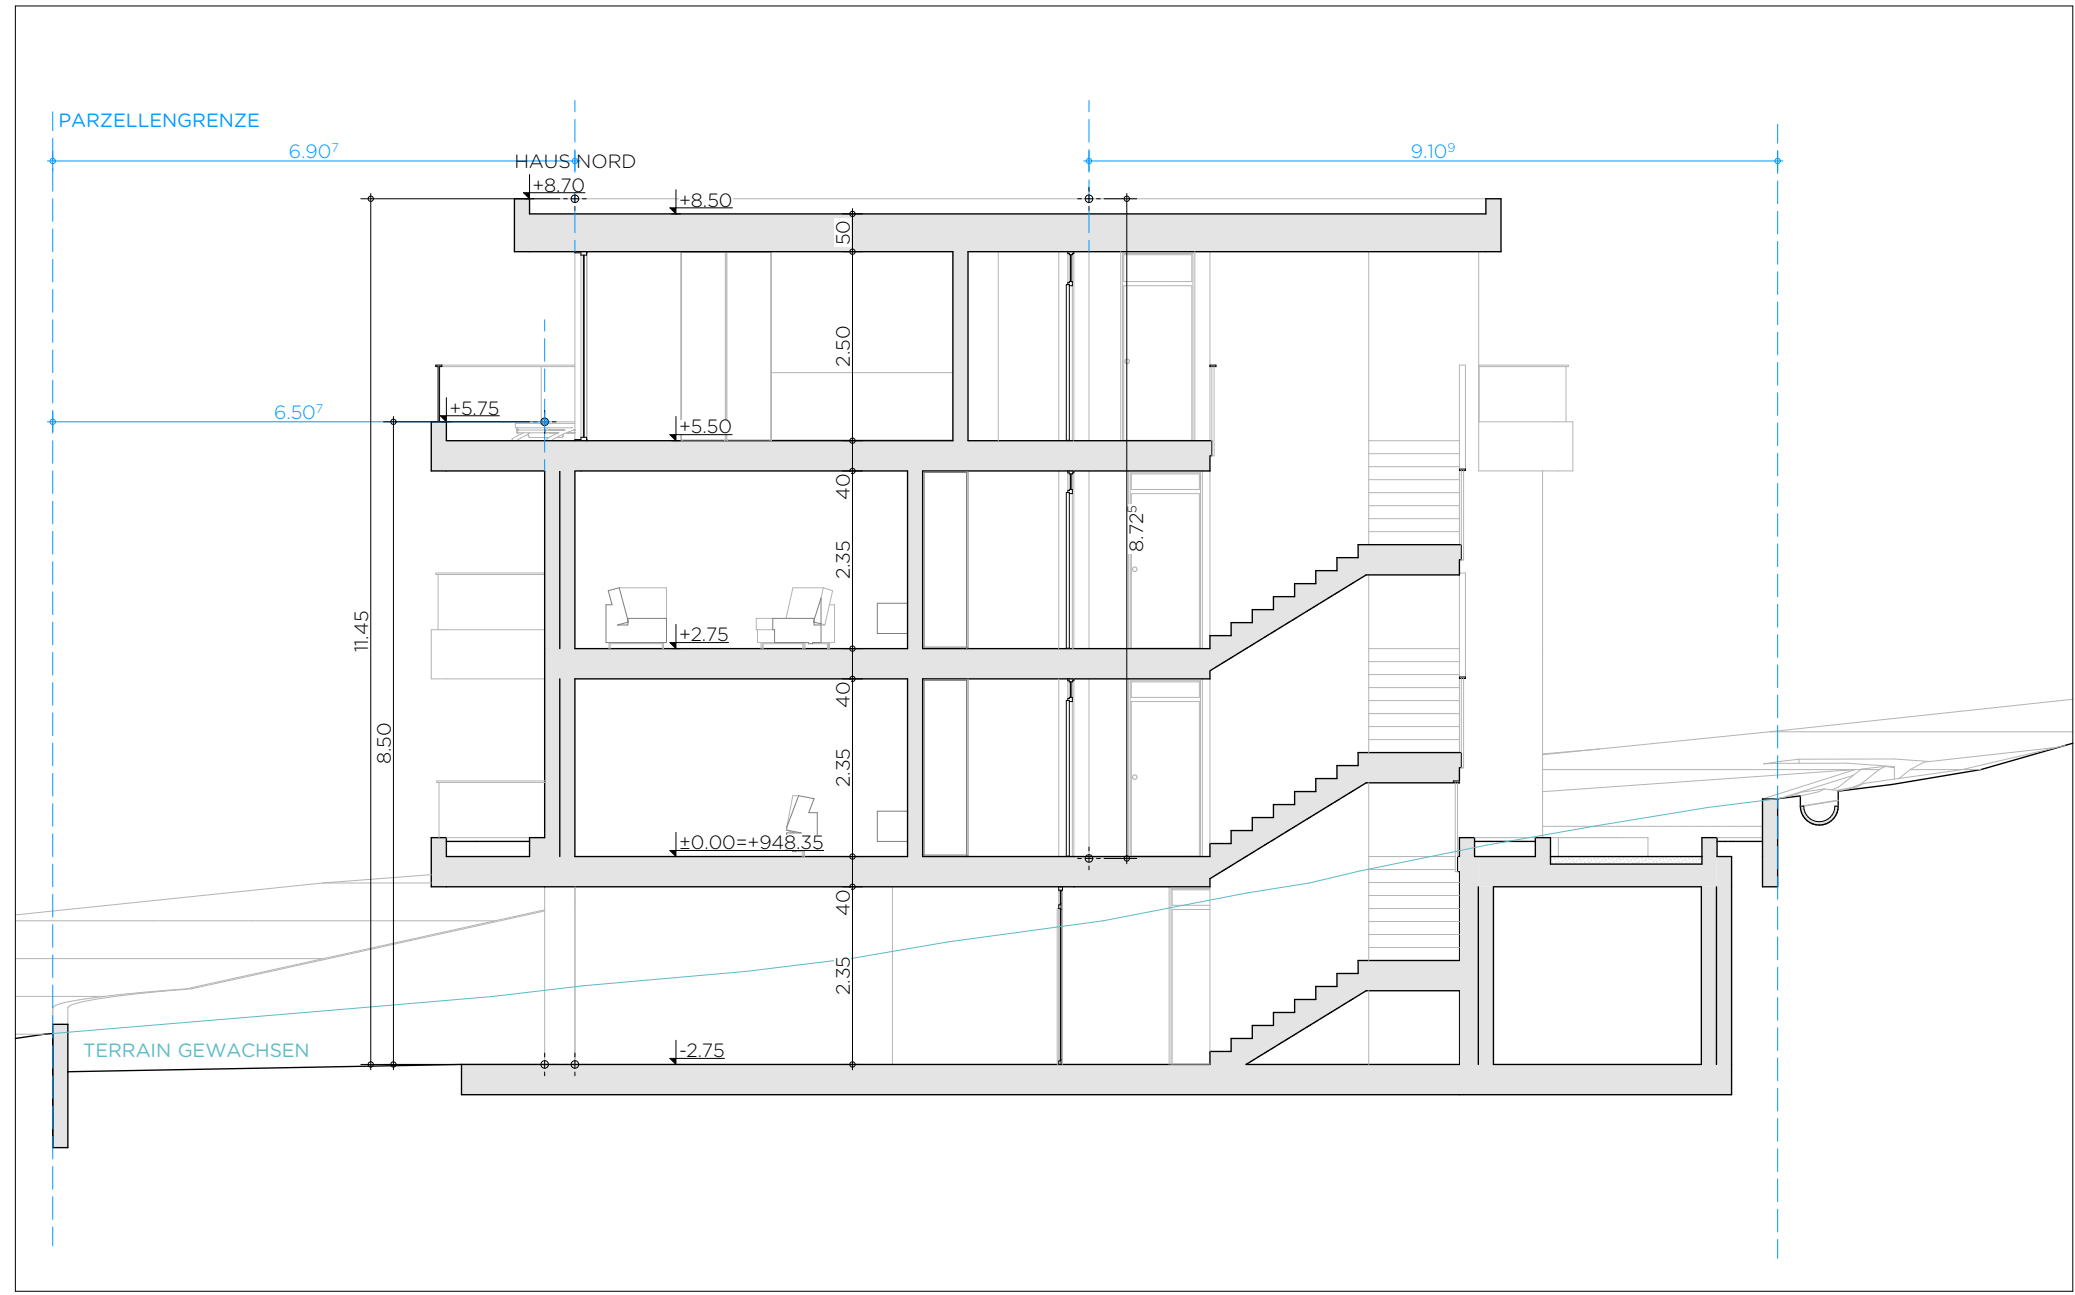

QUERSCHNITT 02